

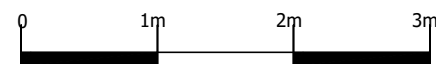


Le Carré Jules Verne

LEVALLOIS

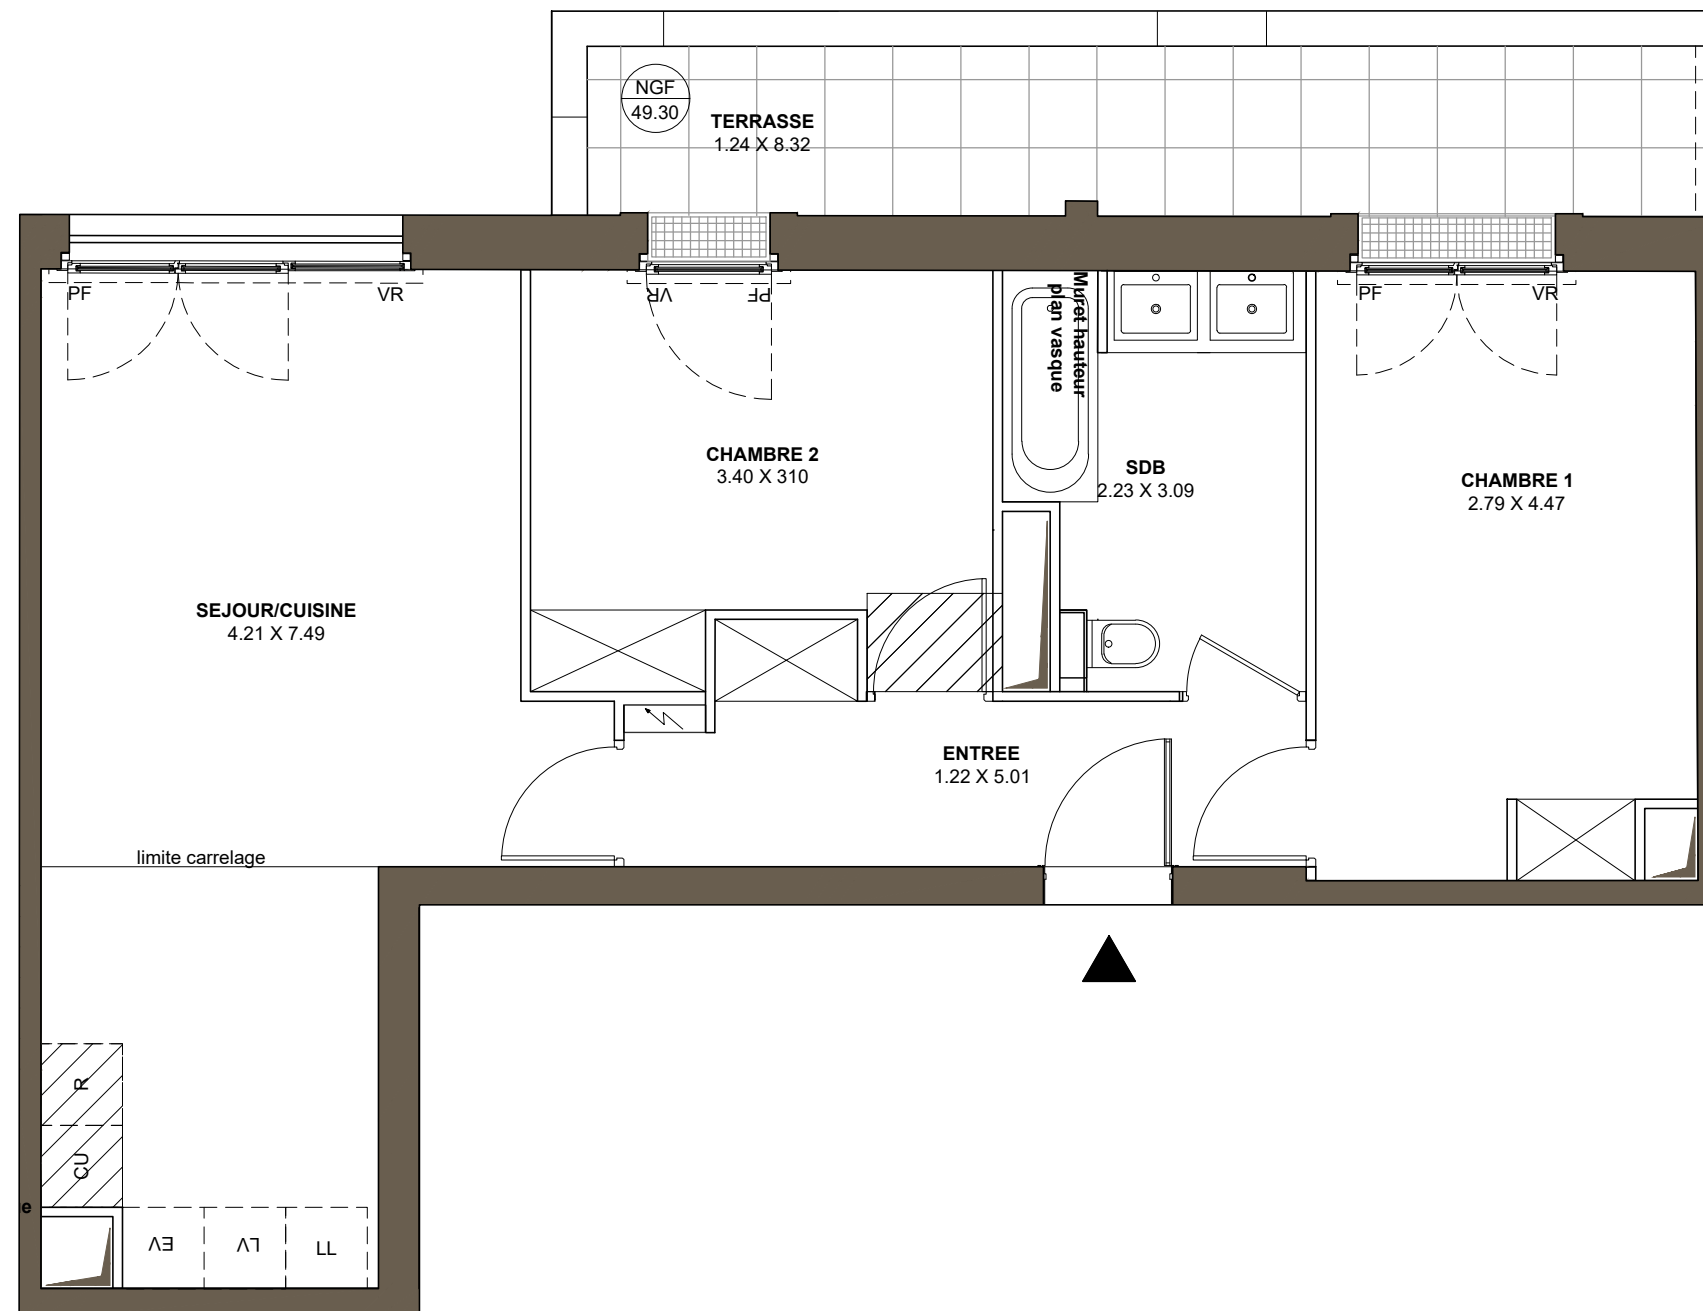

 **LES NOUVEAUX
CONSTRUCTEURS**

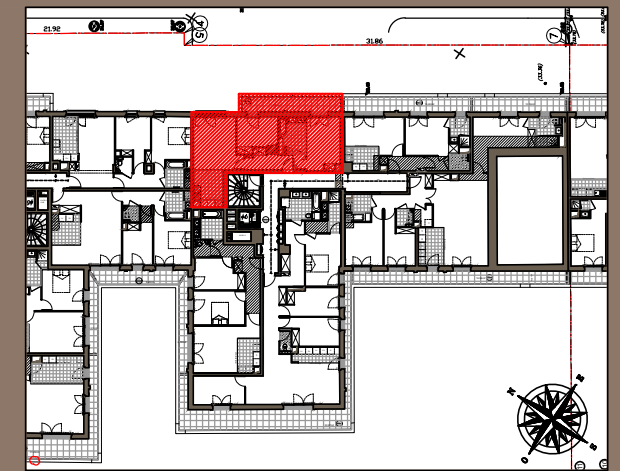

3-5-7 rue Jules Verne
92300 LEVALLOIS

Appartement 3 PIECES
Lot n° C51

BATIMENT C - 5ème ETAGE

TABLEAU DES SURFACES

(compris placards)

ENTREE :	6.8 m ²
SEJOUR/CUISINE :	23.2 m ²
CHAMBRE 1 :	12.2 m ²
CHAMBRE 2 :	9.8 m ²
SALLE DE BAINS :	6.1 m ²

SURFACE HABITABLE 58.1 m²

TERRASSE : 10.5m²

SURFACE TOTALE 68.6 m²

LEGENDE

PF	Porte-fenêtre	LL	Lave-linge
F	Fenêtre	LV	Lave-vaisselle
VR	Volet roulant	CU	Cuisson
		R	Réfrigérateur
	Tableau électrique		Soffites et faux-plafond

INDICE : G DATE : 15/03/2018

Des modifications sont susceptibles d'être apportées à ce plan en fonction des nécessités techniques, de la réalisation tant en ce qui concerne les dimensions libres que l'équipement. Les surfaces sont approximatives. Les retombées, soffites, faux plafond, équipements sanitaires ainsi que le calepinage et dimensions des carrelages sont figurés à titre indicatif, et peuvent subir des modifications pour impératif technique. Les appareils ménagers ne sont pas fournis. La hauteur des seuils au droit des porte-fenêtres sur balcons ou terrasses pourra varier de 5 à 35 cm à partir du sol intérieur.