
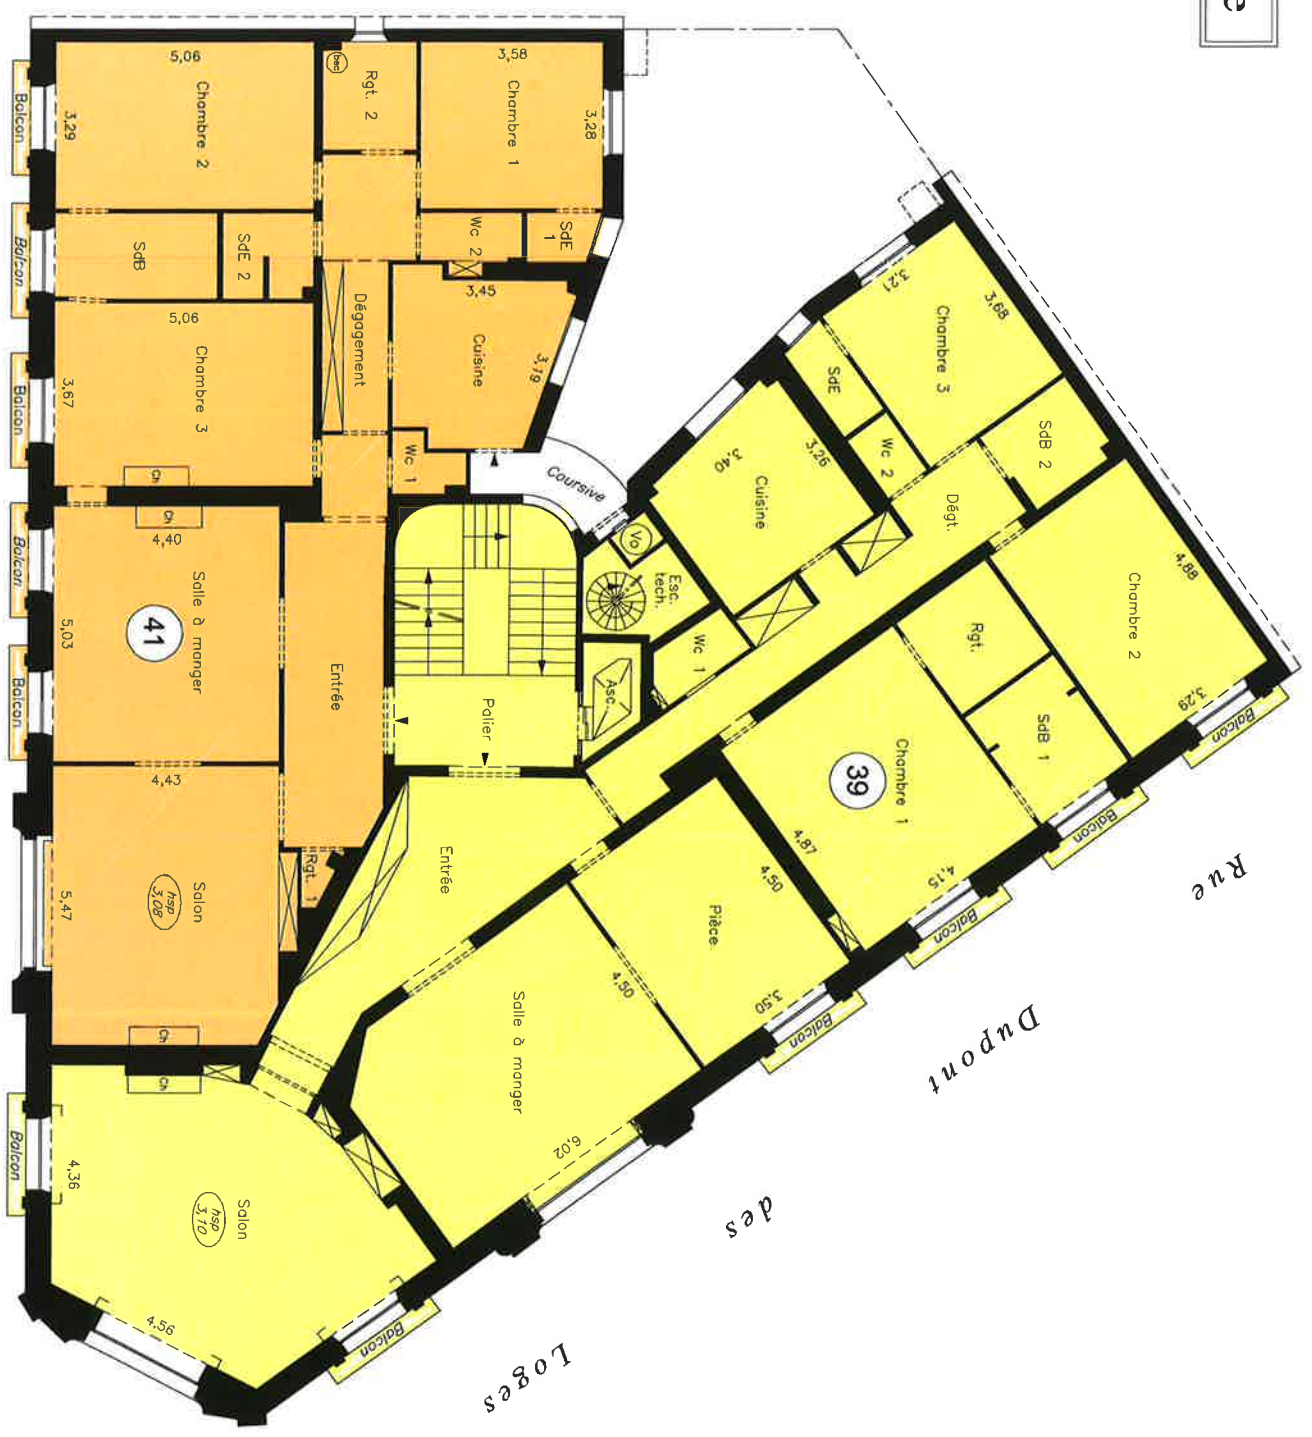


Troisième étage

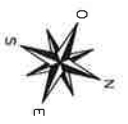

LÉGENDE

4 Numéro de bail

Cabinet Denis BRACHET
 Géomètre-Expert D.F.L.G.
 Expert près le Cour d'Appel de Paris
 17, rue du Sergent Bauchalet - 75012 PARIS
 Tél. : 01 44 74 36 80 - Fax : 01 44 74 36 89
 contact@cabinet-brachet.fr

DOSSIER :	DATE :	PLAN NUMÉRO :	INDICE :
12 2503	27 mai 2013	4	a

Rue Saint Dominique

Loges

Dupont

Échelle : 1/100