



# Le Carré Jules Verne

## LEVALLOIS

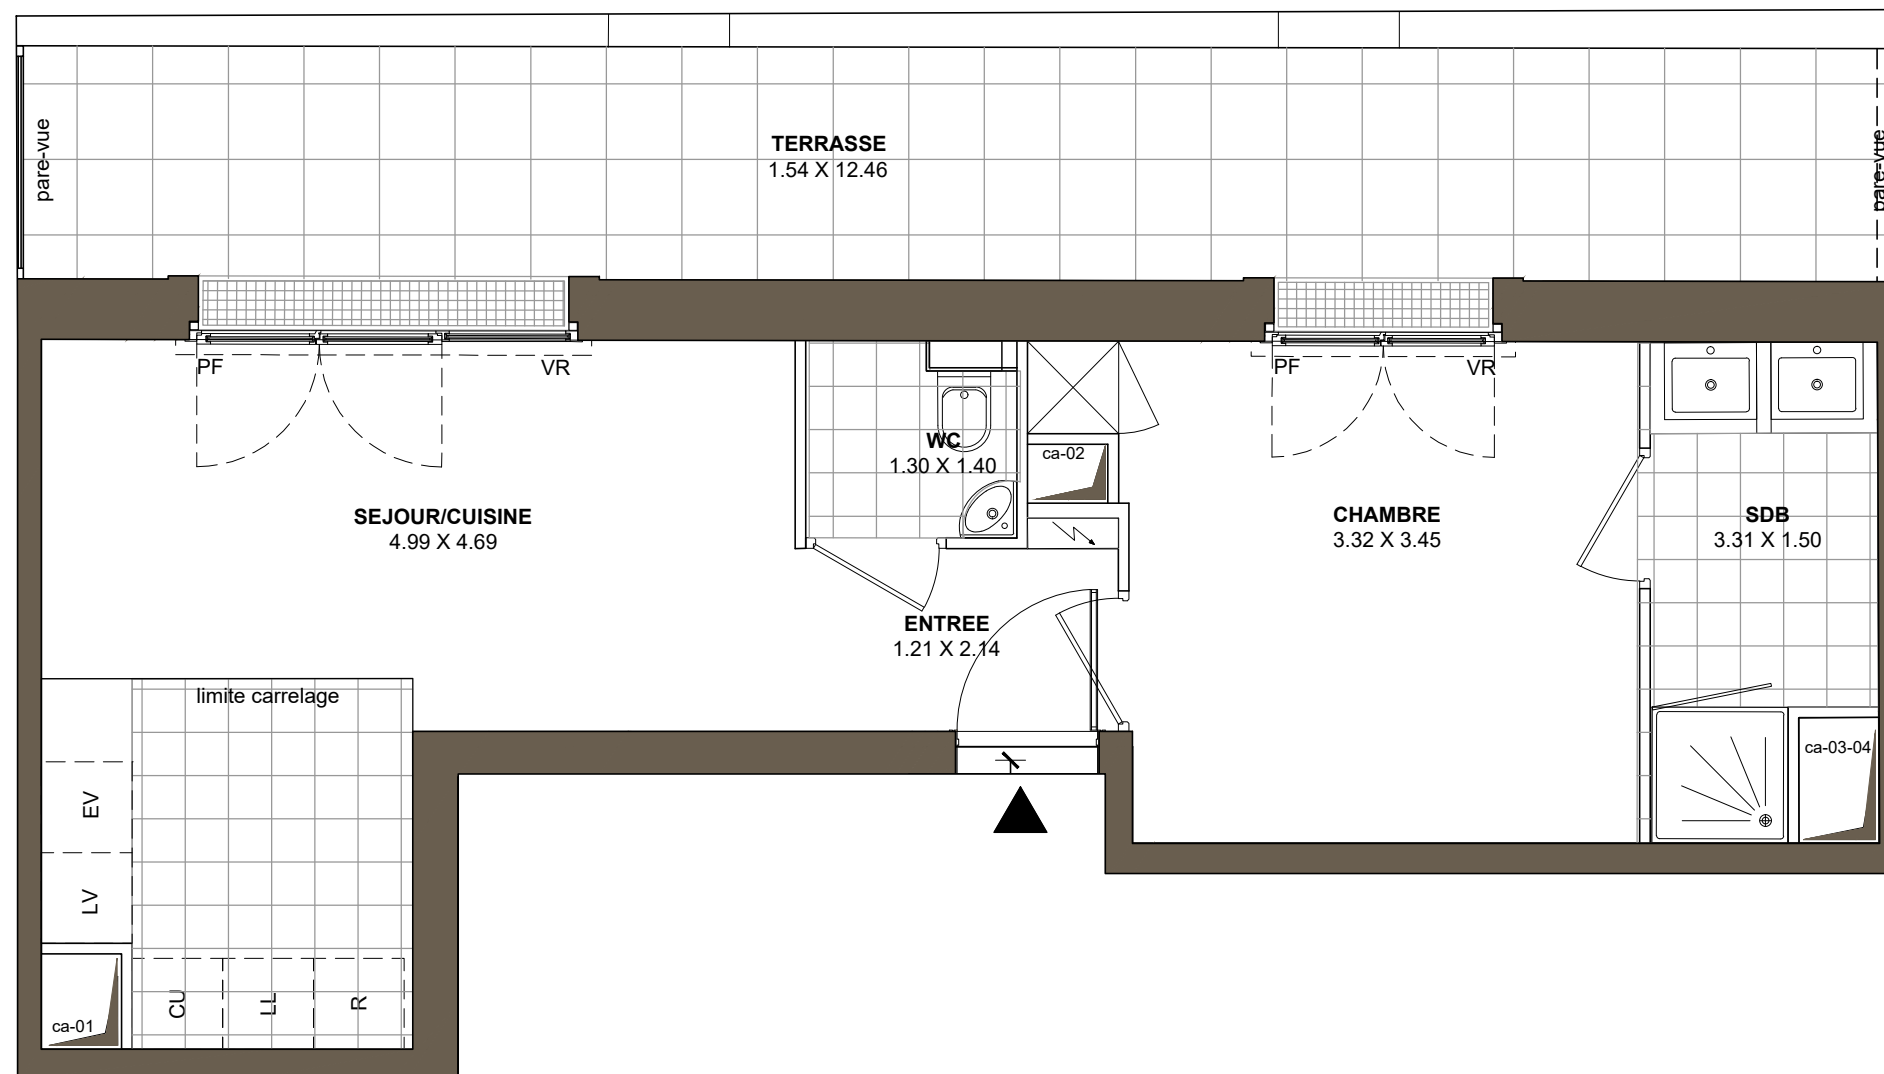

**LES NOUVEAUX  
CONSTRUCTEURS**

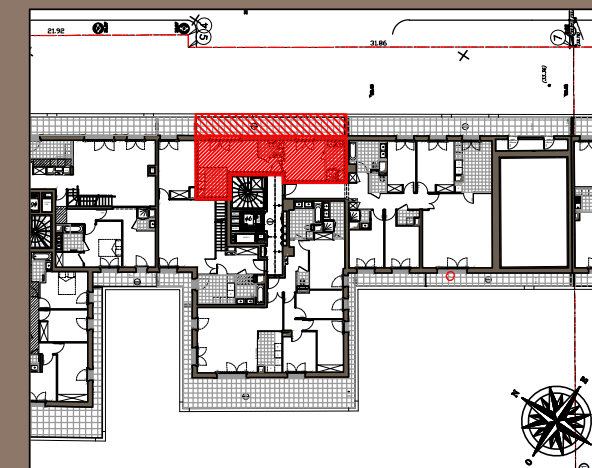

3-5-7 rue Jules Verne  
92300 LEVALLOIS

Appartement 2 PIECES  
Lot n° C61

BATIMENT C - 6ème ETAGE

### TABLEAU DES SURFACES (compris placards)

SEJOUR/CUISINE :	20.3 m <sup>2</sup>
CHAMBRE :	11.6 m <sup>2</sup>
SALLE DE BAINS :	4.5 m <sup>2</sup>
WC :	1.8 m <sup>2</sup>

**SURFACE HABITABLE 38.2 m<sup>2</sup>**

TERRASSE : 19.2 m<sup>2</sup>

**SURFACE TOTALE 57.4 m<sup>2</sup>**

#### LEGENDE

PF	Porte-fenêtre	LL	Lave-linge
F	Fenêtre	LV	Lave-vaisselle
VR	Volet roulant	CU	Cuisson
		R	Réfrigérateur
	Tableau électrique		Soffites et faux-plafond

INDICE : G DATE : 15/03/2018

Des modifications sont susceptibles d'être apportées à ce plan en fonction des nécessités techniques, de la réalisation tant en ce qui concerne les dimensions libres que l'équipement. Les surfaces sont approximatives. Les retombées, soffites, faux plafond, équipements sanitaires ainsi que le calepinage et dimensions des carrelages sont figurés à titre indicatif, et peuvent subir des modifications pour impératif technique. Les appareils ménagers ne sont pas fournis. La hauteur des seuils au droit des porte-fenêtres sur balcons ou terrasses pourra varier de 5 à 35 cm à partir du sol intérieur.