
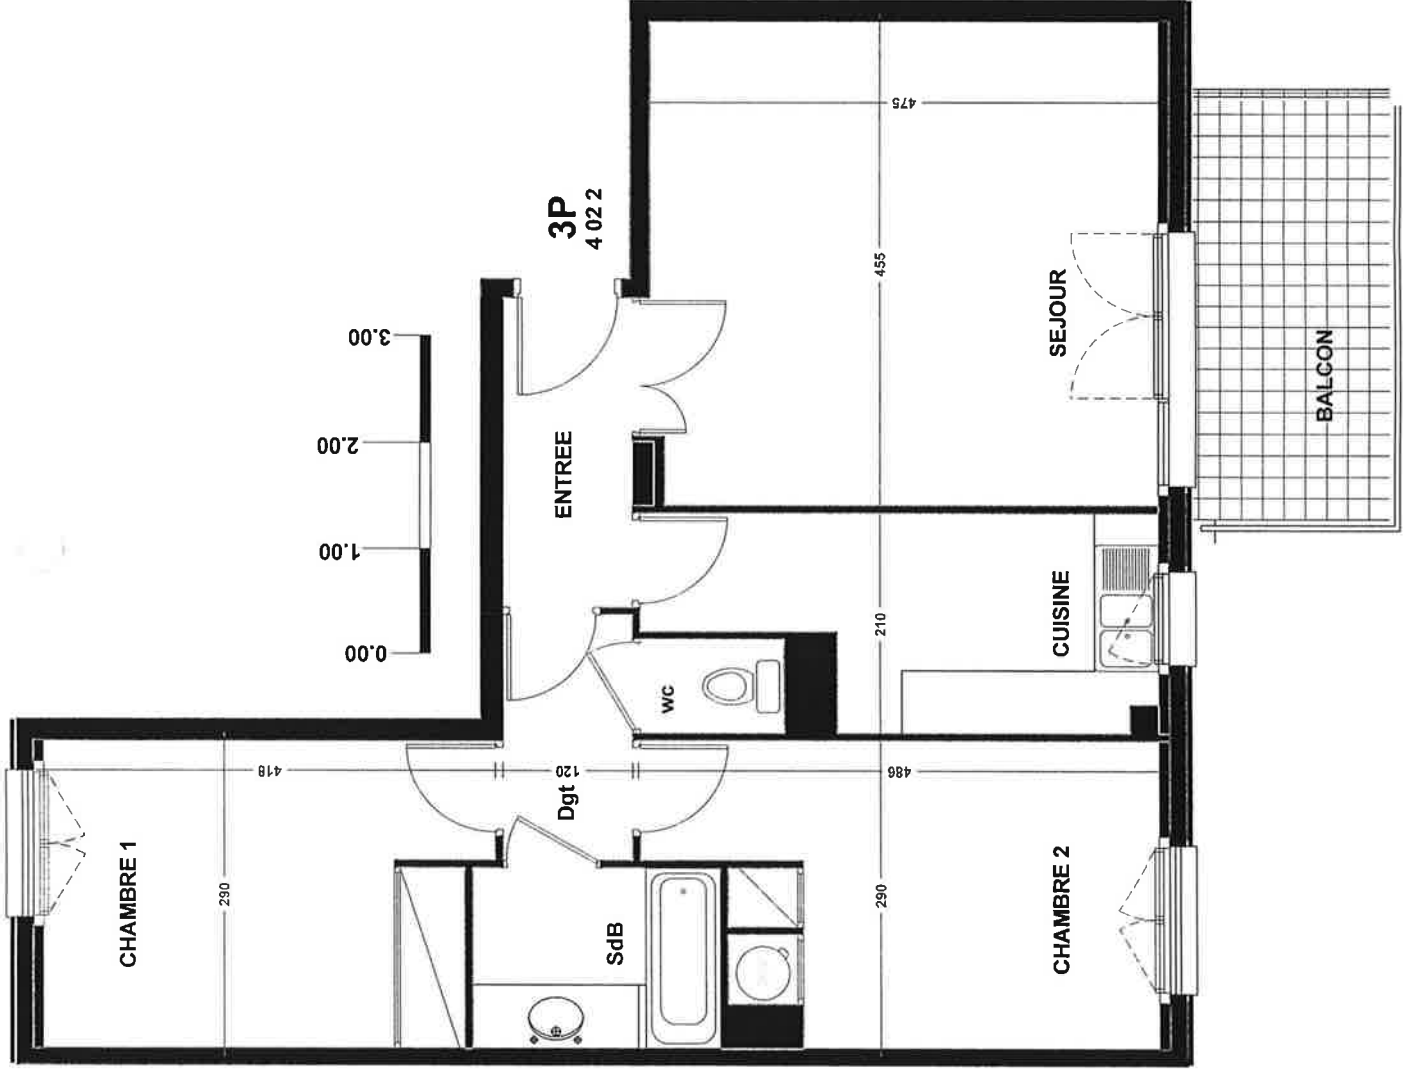


**Residence SAINT EXUPERY**  
33, avenue Dubonnet 92400 Courbevoie

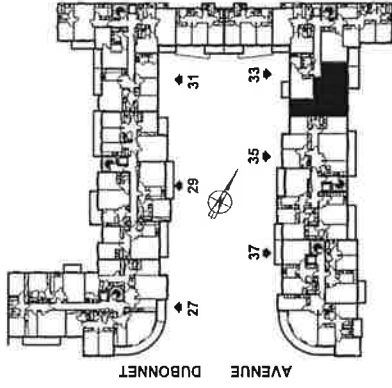

ETAGE :	2
APPART N°	4022
TYPE	3
CAVE N°	
PARKING N°	
BOXE N°	

ENTREE	3.50 m <sup>2</sup>
SEJOUR	21.62 m <sup>2</sup>
CUISINE	8.31 m <sup>2</sup>
DEGAGEMENT	2.80 m <sup>2</sup>
WC	1.22 m <sup>2</sup>
S.D.B.	3.91 m <sup>2</sup>
CHAMBRE 1	10.48 m <sup>2</sup>
PLACARD	1.02 m <sup>2</sup>
CHAMBRE 2	11.35 m <sup>2</sup>
PLACARD	0.36 m <sup>2</sup>
B.E.C.	0.42 m <sup>2</sup>
TOTAL	64.99 m <sup>2</sup>
BALCON	7.34 m <sup>2</sup>

**DOCUMENT NON CONTRACTUEL**

Des modifications sont susceptibles d'être apportées à ce plan en fonction des nécessités techniques de réalisation.  
Les surfaces sont INDICATIVES. Les rebords, soffites, faux-plafonds, canalisations et correcteurs ne sont pas systématiquement figurés.